


J:\16900005\BBR-arealer\16900005-008.dgn

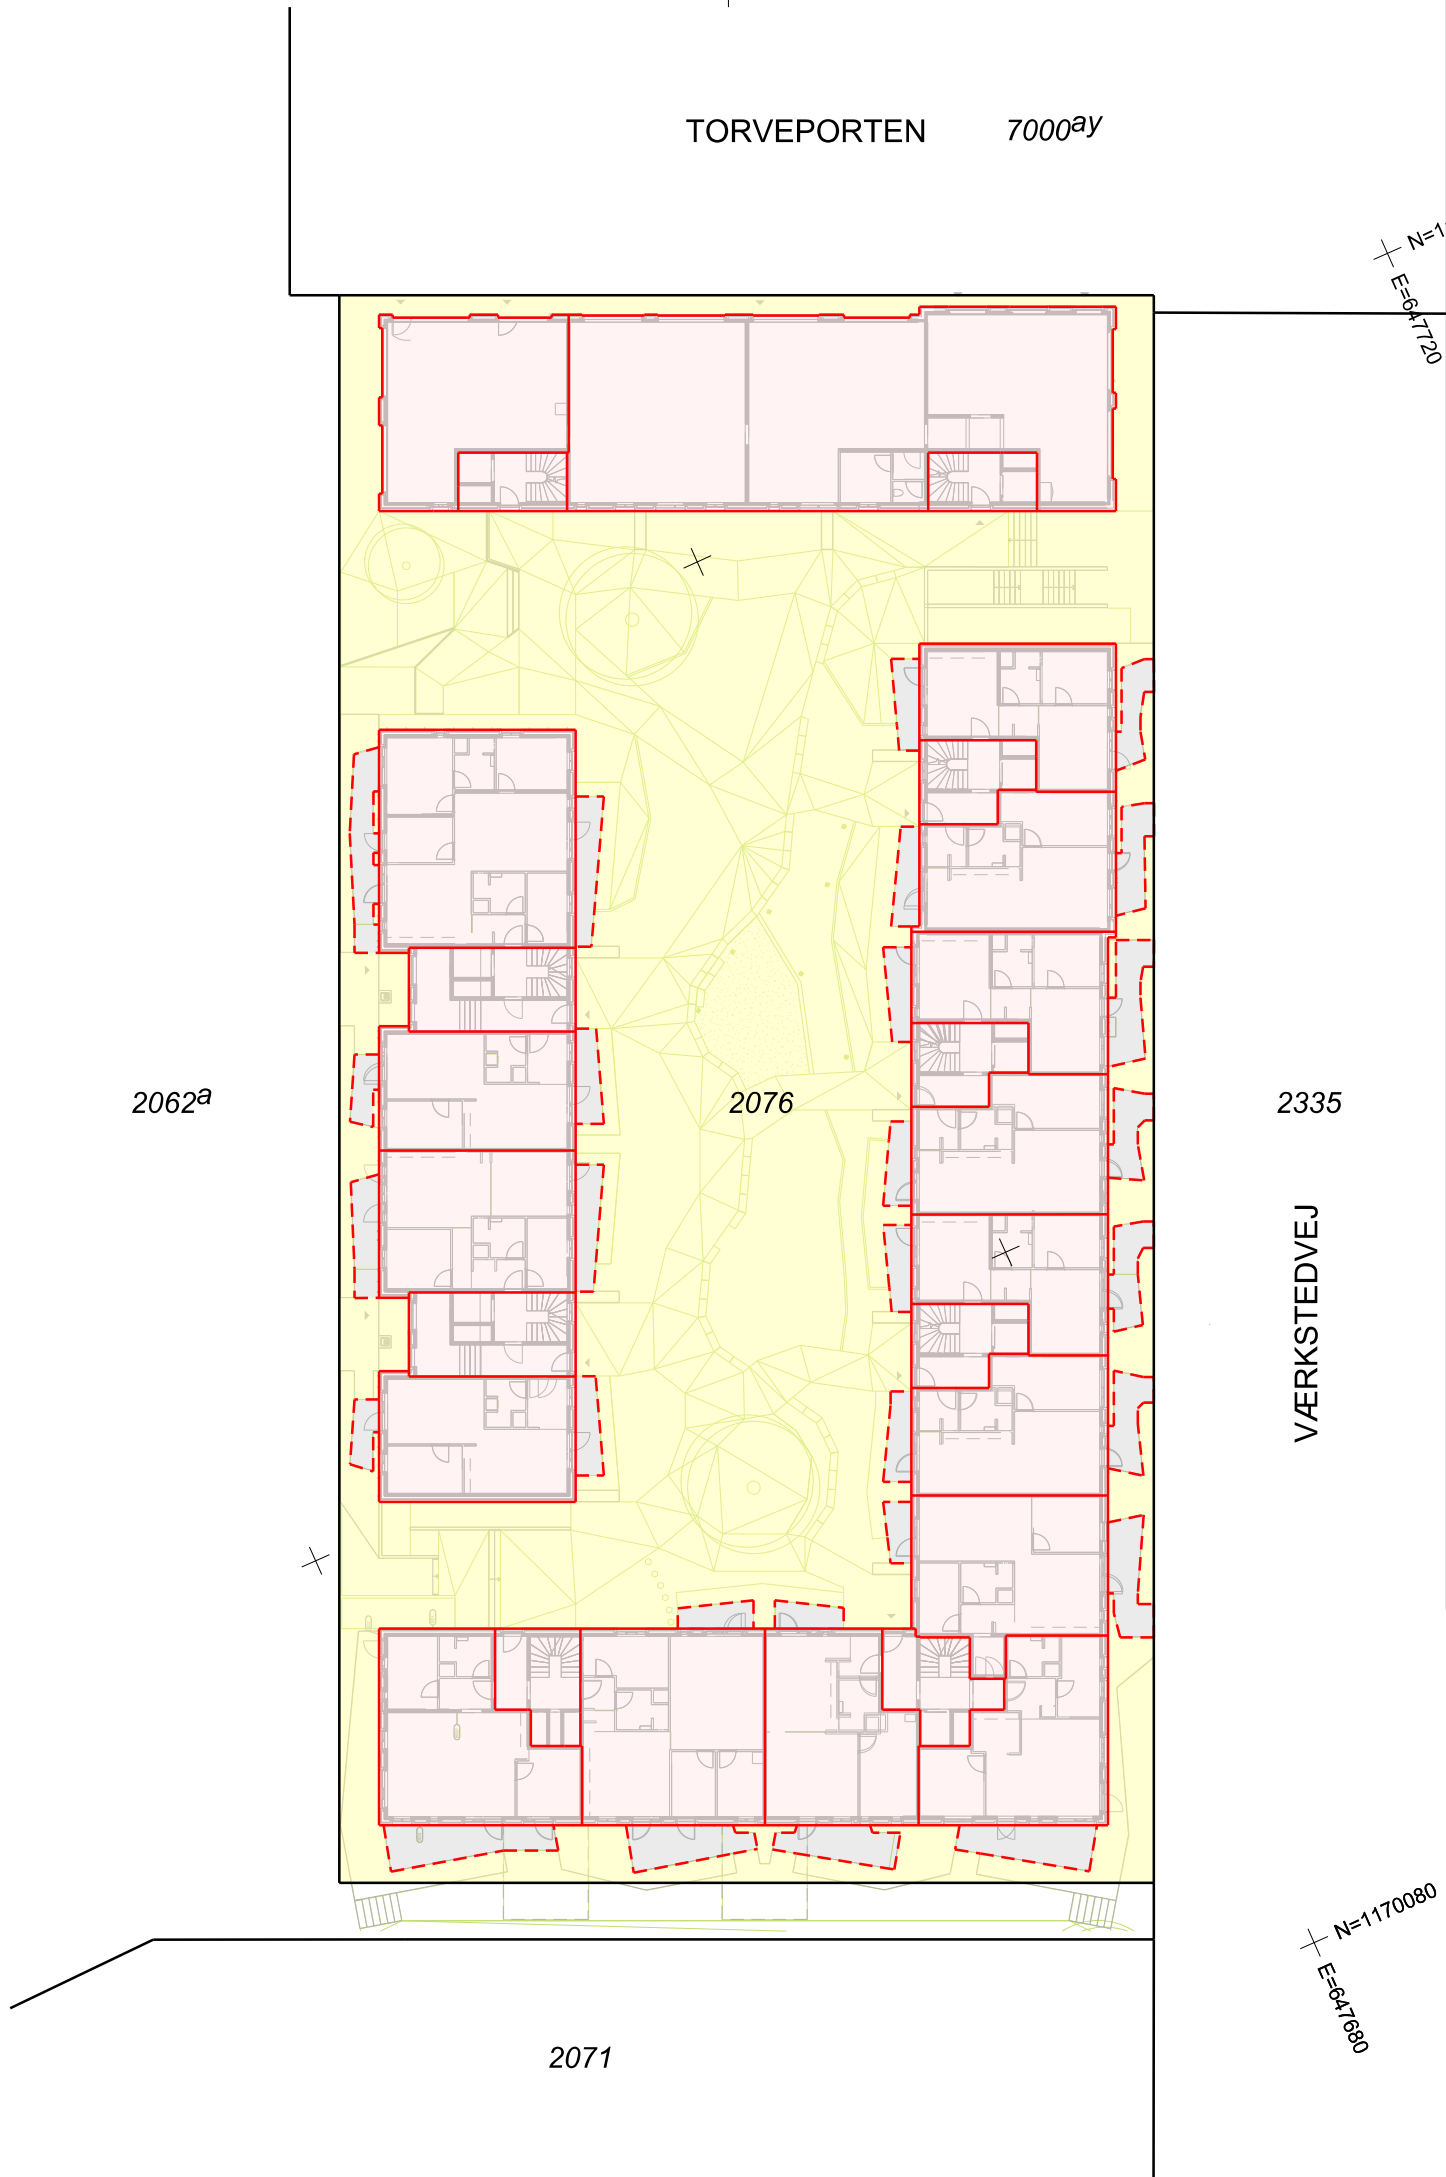

Signaturforklaring:

- Ejerlejlighed
- Altan/terrasse
- Fællesareal

Oversigtsplan

Matr.nr. 2076 Valby, København
Burgundyvej 1-17 m.fl.
Københavns Kommune
Byggefelt 5, fællesarealer

Landinspektørfirmaet **LE34** København

Energivej 34
2750 Ballerup
+45 7733 2222
le34@le34.dk
www.le34.dk

TW	CPH	CPH	12.07.2017
UDF.	KONTROL	GODK.	DATO
DKTM3	DVR90	297 x 400	1:400
KOORD. SYS.	KOTESYS.	FORMAT	MÅLFORHOLD
1690005 1690005-008-001			1
PROJEKTR.	TEGNINGSNUMMER	UDG.	